


# Anschlußplan Wohntelefonset 6740 für das Einfamilienhaus

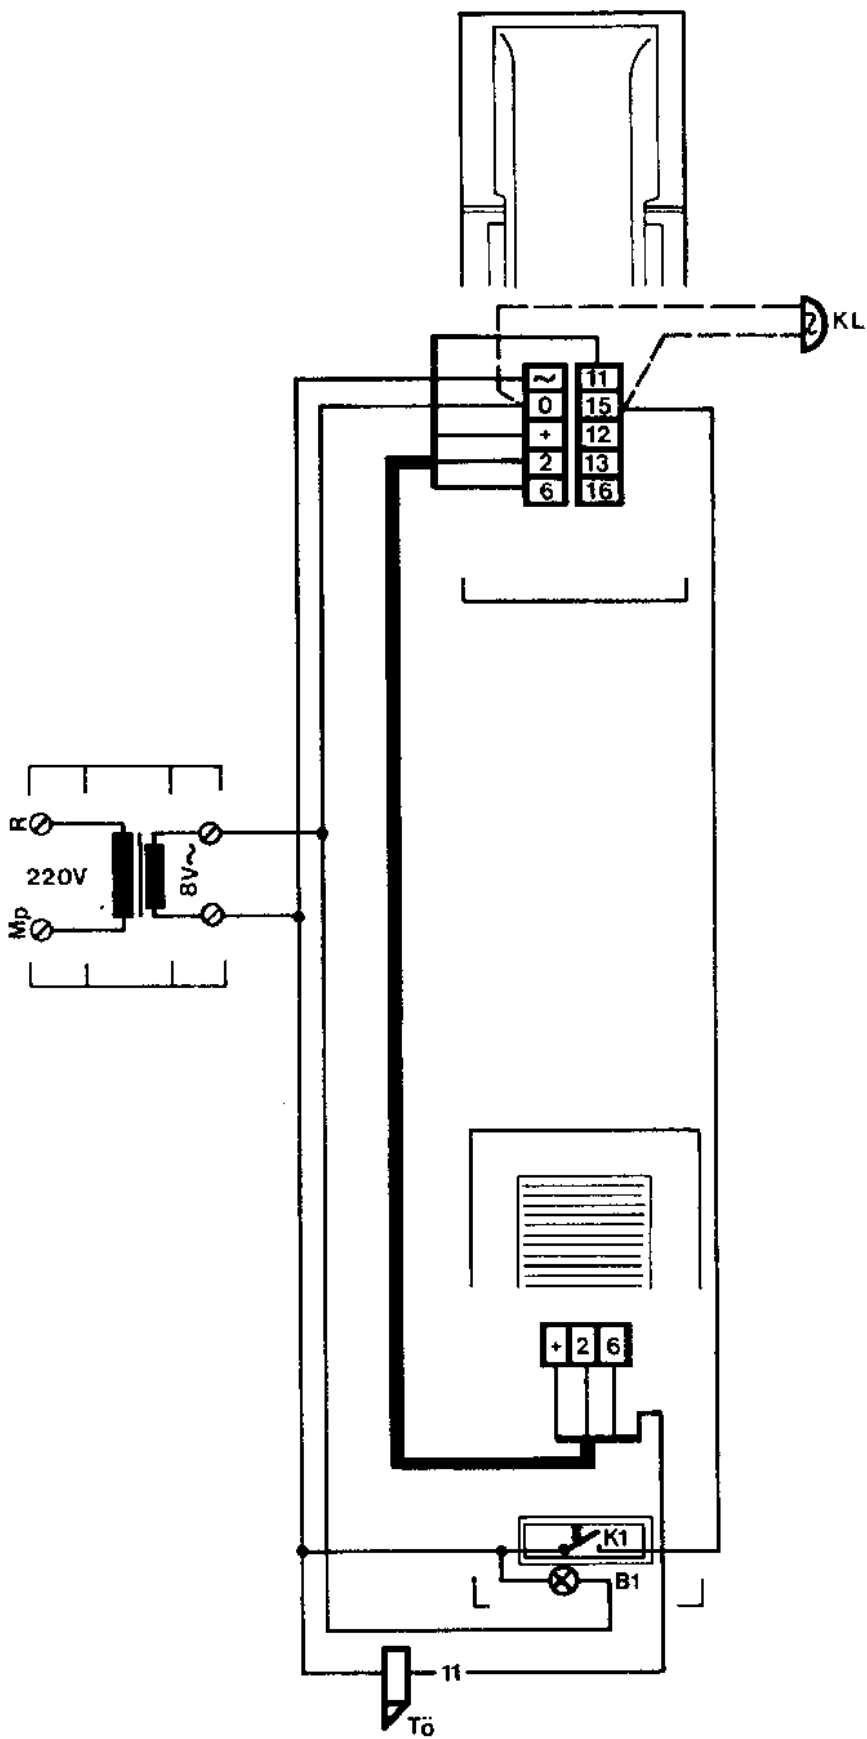

# Anschlußplan Wohntelefonset 6741 für das Zweifamilienhaus

